

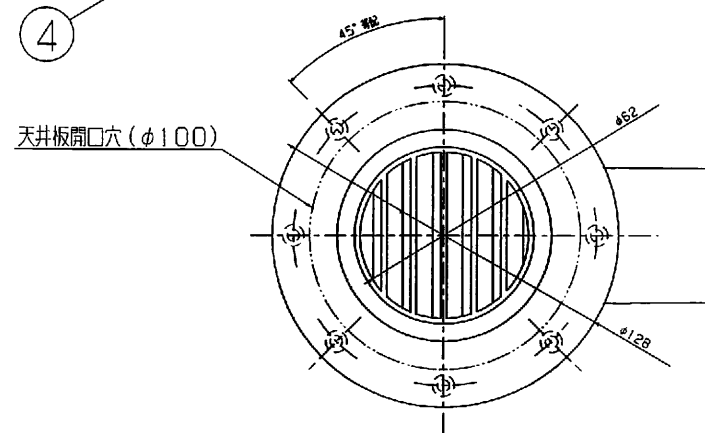


●室内の端末換気口（給気グリル）

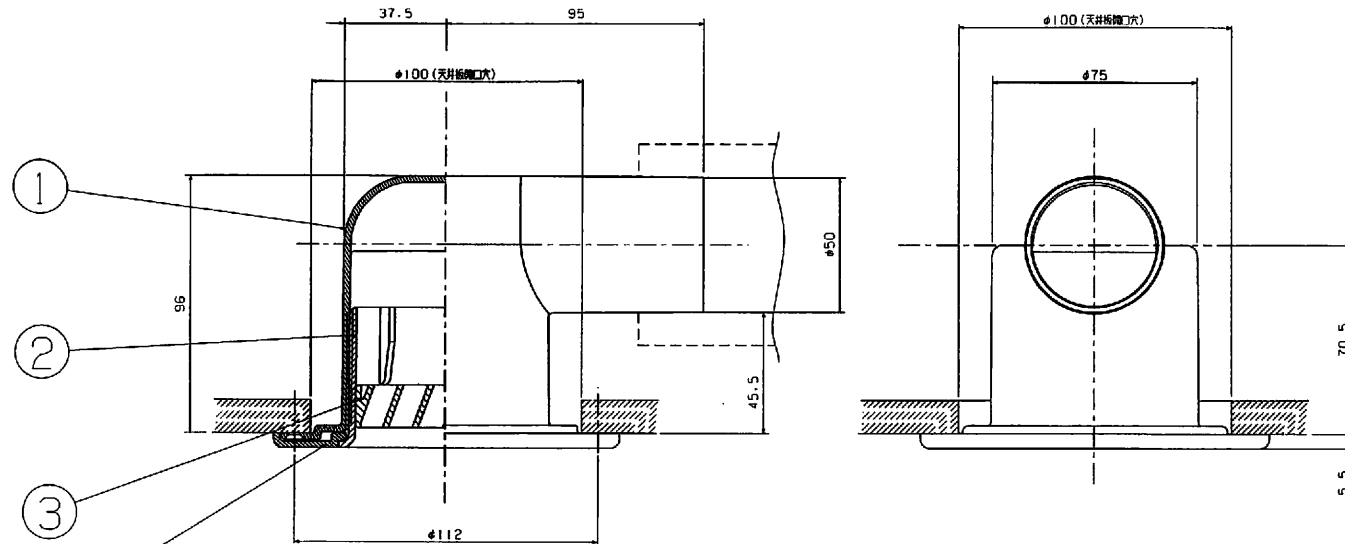


●給気グリル取付寸法図

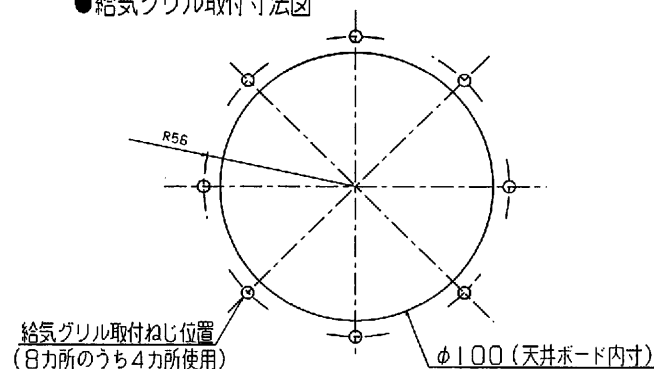

通風性能

圧力損失係数 $\zeta = 1.54$

●圧損特性曲線

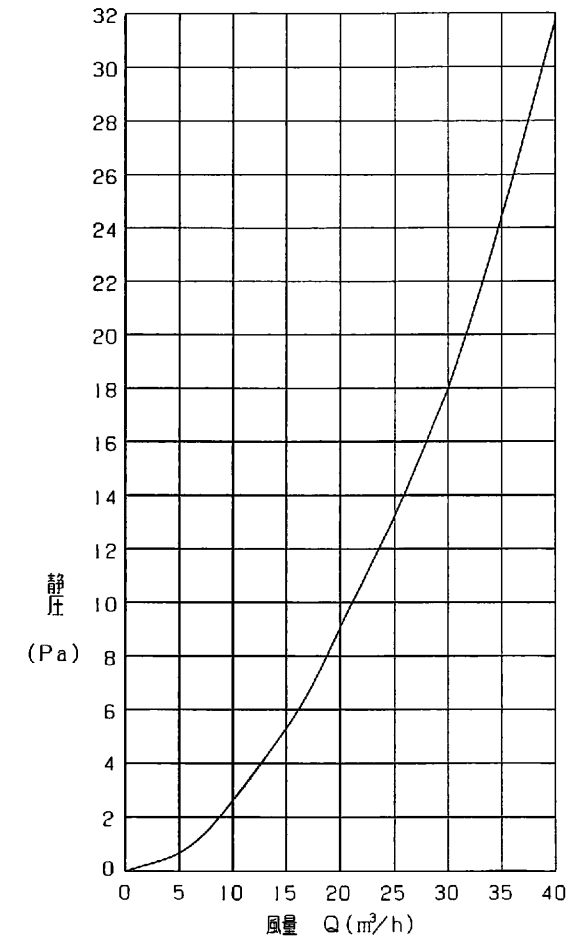



部番	部品名	材質	色調
1	エルボSAグリル本体	ABS樹脂	オフホワイト（マンセル値10YR9/0.5相当）
2	SAグリルフロント		
3	SAグリルルーバー		
4	SAグリルカバー		

検印CHK	承認APPD	型式	ES-SML-1	
104.3.25 (浅)	104.3.25 田	PROD. MARK		
井	尺度	名称	給気グリル（エルボ、白）仕様図	
04.3.25 上	* : *	DWG. NAME		
		図番		通 番
		DWG. CODE		


通風性能

形状抵抗係数 $\zeta = 1.54$

●圧損特性曲線

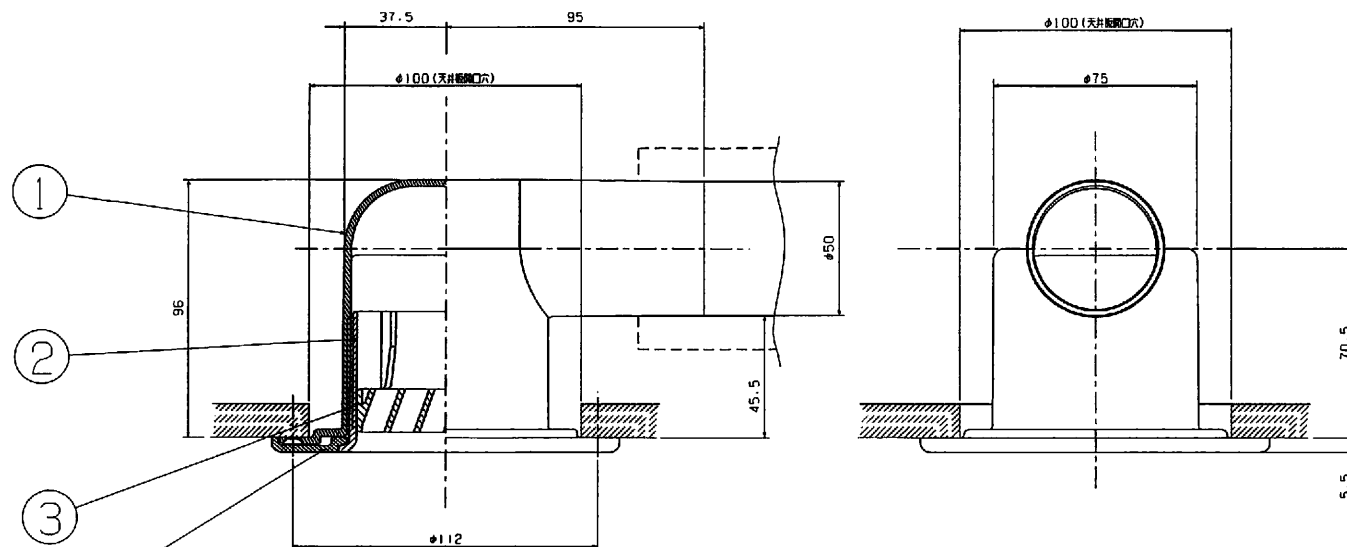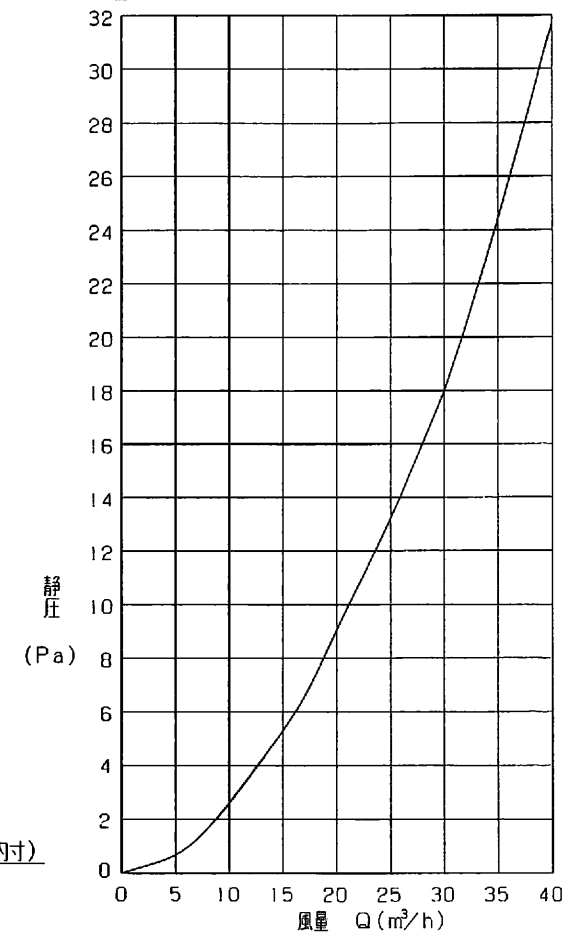

●給気グリル取付寸法図

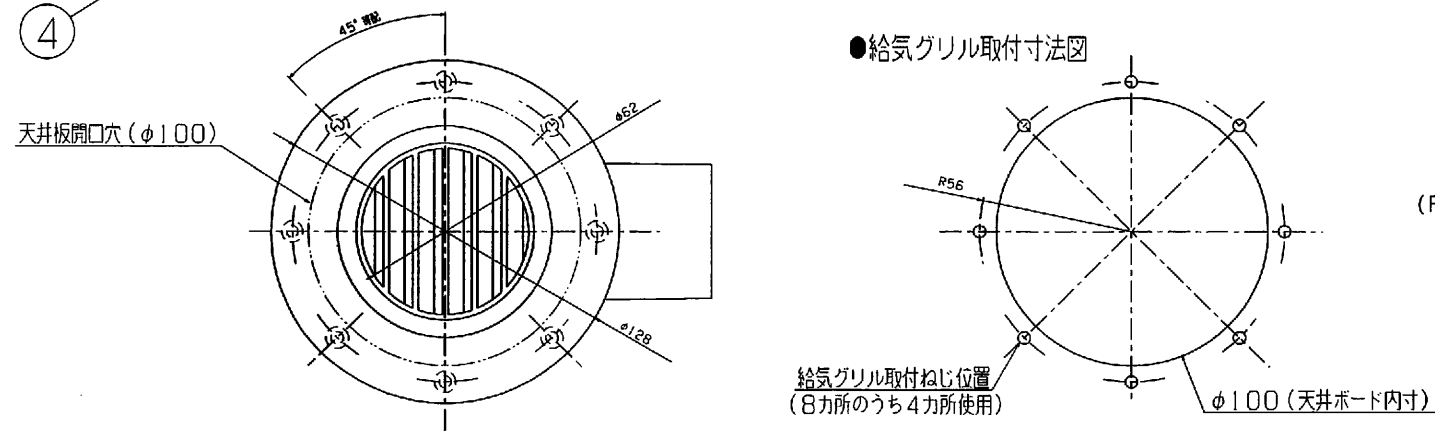

部番	部品名	材質	色調
1	エルボSAグリル本体	ABS樹脂	茶 (D1C981相当)
2	SAグリルフロント		
3	SAグリルルーバー		
4	SAグリルカバー		

検閲CHK	承認APPD	型式	ES-SML-2	
04.3.25 (2)		PROD.MARK		
作成DTG	尺度	名称	給気グリル(エルボ、茶)仕様図	
04.3.25 上	※ : ※	DWG.NAME		
		図番		通番
		DWG.CODE		